

Beruházó:  BUDAPEST FŐVÁROS ÖNKORMÁNYZATA		Megrendelő:  BUDAPESTI KÖZLEKEDÉSI KÖZPONT
Generáltervezői konzorcium: LONBERG-LINAKRON KONZORCIUM <div style="display: flex; justify-content: space-around; align-items: flex-start;"> <div style="text-align: center;">  LONBERG <small>Építőipari és Szolgáltató Kft. 1034 Budapest, San Marco u. 56/A. 4/2. Tel.: +36 1 630 7997 E-mail: info@lonberg.hu</small> </div> <div style="text-align: center;">  LINAKRON MÉRNÖKI KFT. <small>8900 Zalaegerszeg, Budai Nagy A. u. 10. Tel.: +36 92 598 846 E-mail: linakron@tolnanet.hu</small> </div> </div>		
Munka: Ferihegyi repülőtérre vezető gyorsforgalmi út fejlesztésének 1. üteme		
Tervfázis: Tanulmányterv kiegészítő vizsgálatok		Generáltervezői tervszám: L-446/2017
Szakági tervező:  <small>KORLÁTOLT FELELŐSSÉGŰ TÁRSASÁG 1034 BUDAPEST SZOMOLNOK U. 14. TEL: 250-50-64 www.prourbekft.hu</small>		Kötet: Forgalomtechnika
Munkarész, rajz megnevezése: Új jelzőlámpás csomópont kialakításának lehetősége az Attila és Vajk utcánál Forgalomirányítás szabályozási tervek		Szakági tervszám: 3/2017
		Rajzszám: FT-01.5
Ügyvezető: Babós Gyula	Felelős tervező: Egyházi Ferenc	Méretarány:
Tervező: Egyházi Ferenc	Szerkesztő:	Dátum: 2017. 09. 13.

Ez a terv Budapest Főváros Önkormányzatának tulajdona.

A terv felhasználása a tulajdonos engedélyével és a Lonberg-Linakron Konzorcium szerzői jogainak tiszteletben tartásával lehetséges.

- ▷ Tervezett járműjelző (Ø 200mm)
- ▷ Tervezett járműjelző (Ø 300mm)
- ▶ Tervezett gyalogosjelző
- ▶ Tervezett kiegészítő jelző
- ▷ Tervezett figyelmeztető jelző
- ▶ Tervezett gyalogos - kerékpáros jelző
- ▷ Tervezett kerékpárosjelző

- ▷ Meglévő, megmaradó járműjelző (Ø 200mm)
- ▷ Meglévő, megmaradó járműjelző (Ø 300mm)
- ▶ Meglévő, megmaradó gyalogosjelző
- ▶ Meglévő, megmaradó kiegészítő jelző
- ▷ Meglévő, megmaradó figyelmeztető jelző
- ▶ Meglévő, megmaradó gyalogos - kerékpáros jelző
- ▷ Meglévő, megmaradó kerékpárosjelző

- ▷ Áthelyezendő, bontandó járműjelző (Ø 200mm)
- ▷ Áthelyezendő, bontandó járműjelző (Ø 300mm)
- ▶ Áthelyezendő, bontandó gyalogosjelző
- ▶ Áthelyezendő, bontandó kiegészítő jelző
- ▷ Áthelyezendő, figyelmeztető jelző
- ▶ Áthelyezendő, bontandó gyalogos - kerékpáros jelző

- Tervezett kis oszlop
- Tervezett konzolos oszlop
 - Meglévő, megmaradó kis oszlop
- Meglévő, megmaradó konzolos oszlop
 - Áthelyezendő, bontandó kis oszlop
- Áthelyezendő, bontandó konzolos oszlop

File neve:ACAD-Ferihegy_Vajk_JL.dwg

PROURBE

KORLÁTOLT FELELŐSSÉGŰ TÁRSASÁG

1034 BUDAPEST SZOMOLNOK U. 14. TEL: 250-50-64

www.prourbekft.hu

Megbízó:

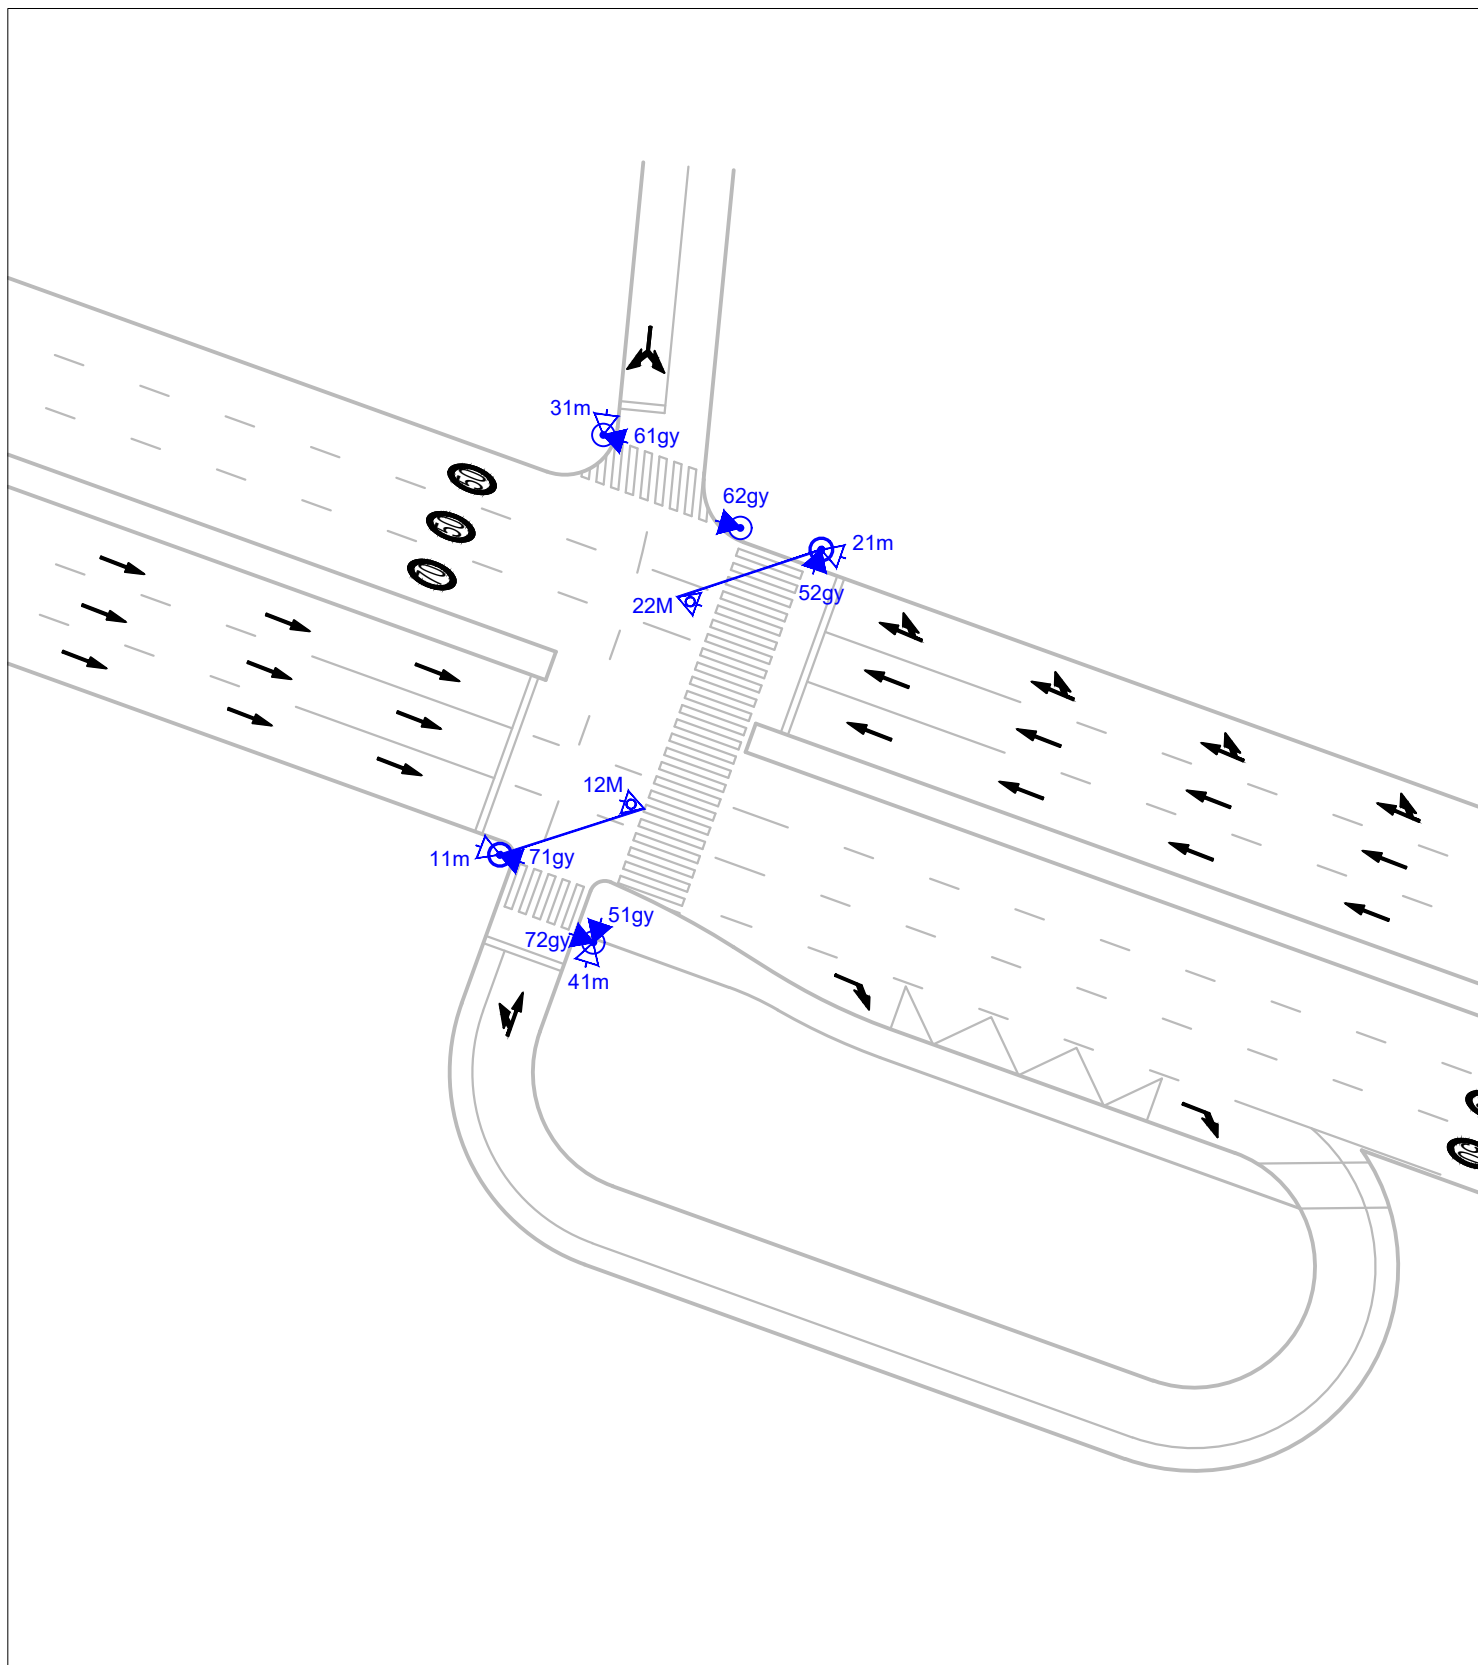
LONBERG

Építési és Szolgáltató Kft.
1034 Budapest, Sam Marco u. 56/A. 4/2.
Tel.: +36 1 630 7997
E-mail: info@lonberg.hu

LINAKRON
MÉRNÖKI KFT.

8900 Zalakeresztény, Budai Nagy A. u. 10.
Tel.: +36 92 598 845
E-mail: linakron@rolninet.hu

Szakági tervszám:	Rajzszám:	Dátum:	Méretarány:
3/2017	JL.00	2017.09.	1:500
A munka megnevezése: Ferihegyi repülőtérre vezető gyorsforgalmi út fejlesztésének 1. üteme			
Munkarész: Jelzőlámpa számozási helyszínrajz (jelmagyarázat)			
Felelős tervező:	Tervező:	Ellenőr:	Ügyvezető ig.:
Egyházi Ferenc	Egyházi Ferenc	Babós Gyula	Babós Gyula



File neve:ACAD-Ferihegy_Vajk_JL.dwg

PROURBE
 KORLÁTOLT FELELŐSSÉGŰ TÁRSASÁG
 1034 BUDAPEST SZOMOLNOK U. 14. TEL: 250-50-64
 www.prourbekft.hu

Megbízó:

LONBERG
 Építési és Szolgáltató Kft.
 1034 Budapest, Som Marco u. 56/A. 4/2.
 Tel.: +36 1 630 7997
 E-mail: info@lonberg.hu

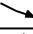


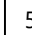
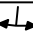
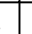
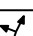
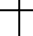
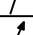
 
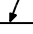
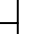
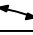

LINAKRON
 MÉRŐKÉFT.
 8900 Zalakeresztény, Budai Nagy A. u. 10.
 Tel.: +36 92 598 645
 E-mail: linakron@rolnernet.hu

Szakági tervszám: 3/2017	Rajzszám: JL.06	Dátum: 2017.09.	Méretarány: 1:500
A munka megnevezése: Ferihegyi repülőtérre vezető gyorsforgalmi út fejlesztésének 1. üteme			
Munkarész: Jelzőlámpa számozási helyszínrajz (Vajk u.)			
Felelős tervező: Egyházi Ferenc	Tervező: Egyházi Ferenc	Ellenőr: Babós Gyula	Ügyvezető ig.: Babós Gyula

		entering						
		J1	J2	J3	J4	Gy5	Gy6	Gy7
CLEARING	J1 ↘	■	-	X	X	X	-	-
	J2 ↗	-	■	X	X	X	-	-
	J3 ↔	X	X	■	-	-	X	-
	J4 ↗	X	X	-	■	-	X	X
	Gy5 ↗	X	X	-	-	■	-	-
	Gy6 ↔	-	-	X	X	-	■	-
	Gy7 ↗	-	-	-	X	-	-	■

Közbensőidő mátrix

LISA+

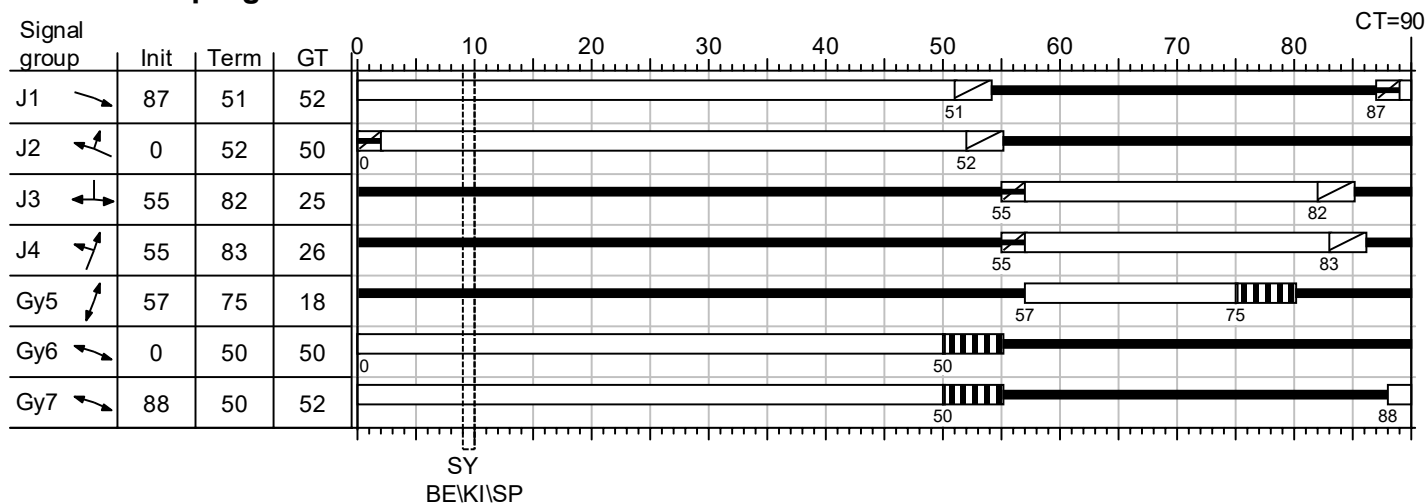
		entering						
		J1	J2	J3	J4	Gy5	Gy6	Gy7
CLEARING	J1 		-	5	5	6	-	-
	J2 	-		5	5	5	-	-
	J3 	7	6		-	-	5	-
	J4 	6	7	-		-	7	5
	Gy5 	14	15	-	-		-	-
	Gy6 	-	-	7	7	-		-
	Gy7 	-	-	-	7	-	-	

Project	Ferihegyi repülőtérre vezető gyorsforgalmi út fejlesztésének 1. üteme				
Intersection	Gyömrői út - Vajk u.				
Job No.	3/17	Variant	Z	Date	2017. 09. 08.
Processor		Signature		Page	

1. program

LISA+

1. program



Project	Ferihegyi repülőtérre vezető gyorsforgalmi út fejlesztésének 1. üteme				
Intersection	Gyömrői út - Vajk u.				
Job No.	3/17	Variant	Z	Date	2017. 09. 08.
Processor		Signature		Page	