


BUDAPEST XVIII. NEFELEJCS U.- TÓTH ÁRPÁD U.- AKADÁLY U. ÁLTAL HATÁROLT TERÜLET * SZABÁLYOZÁSI TERV *

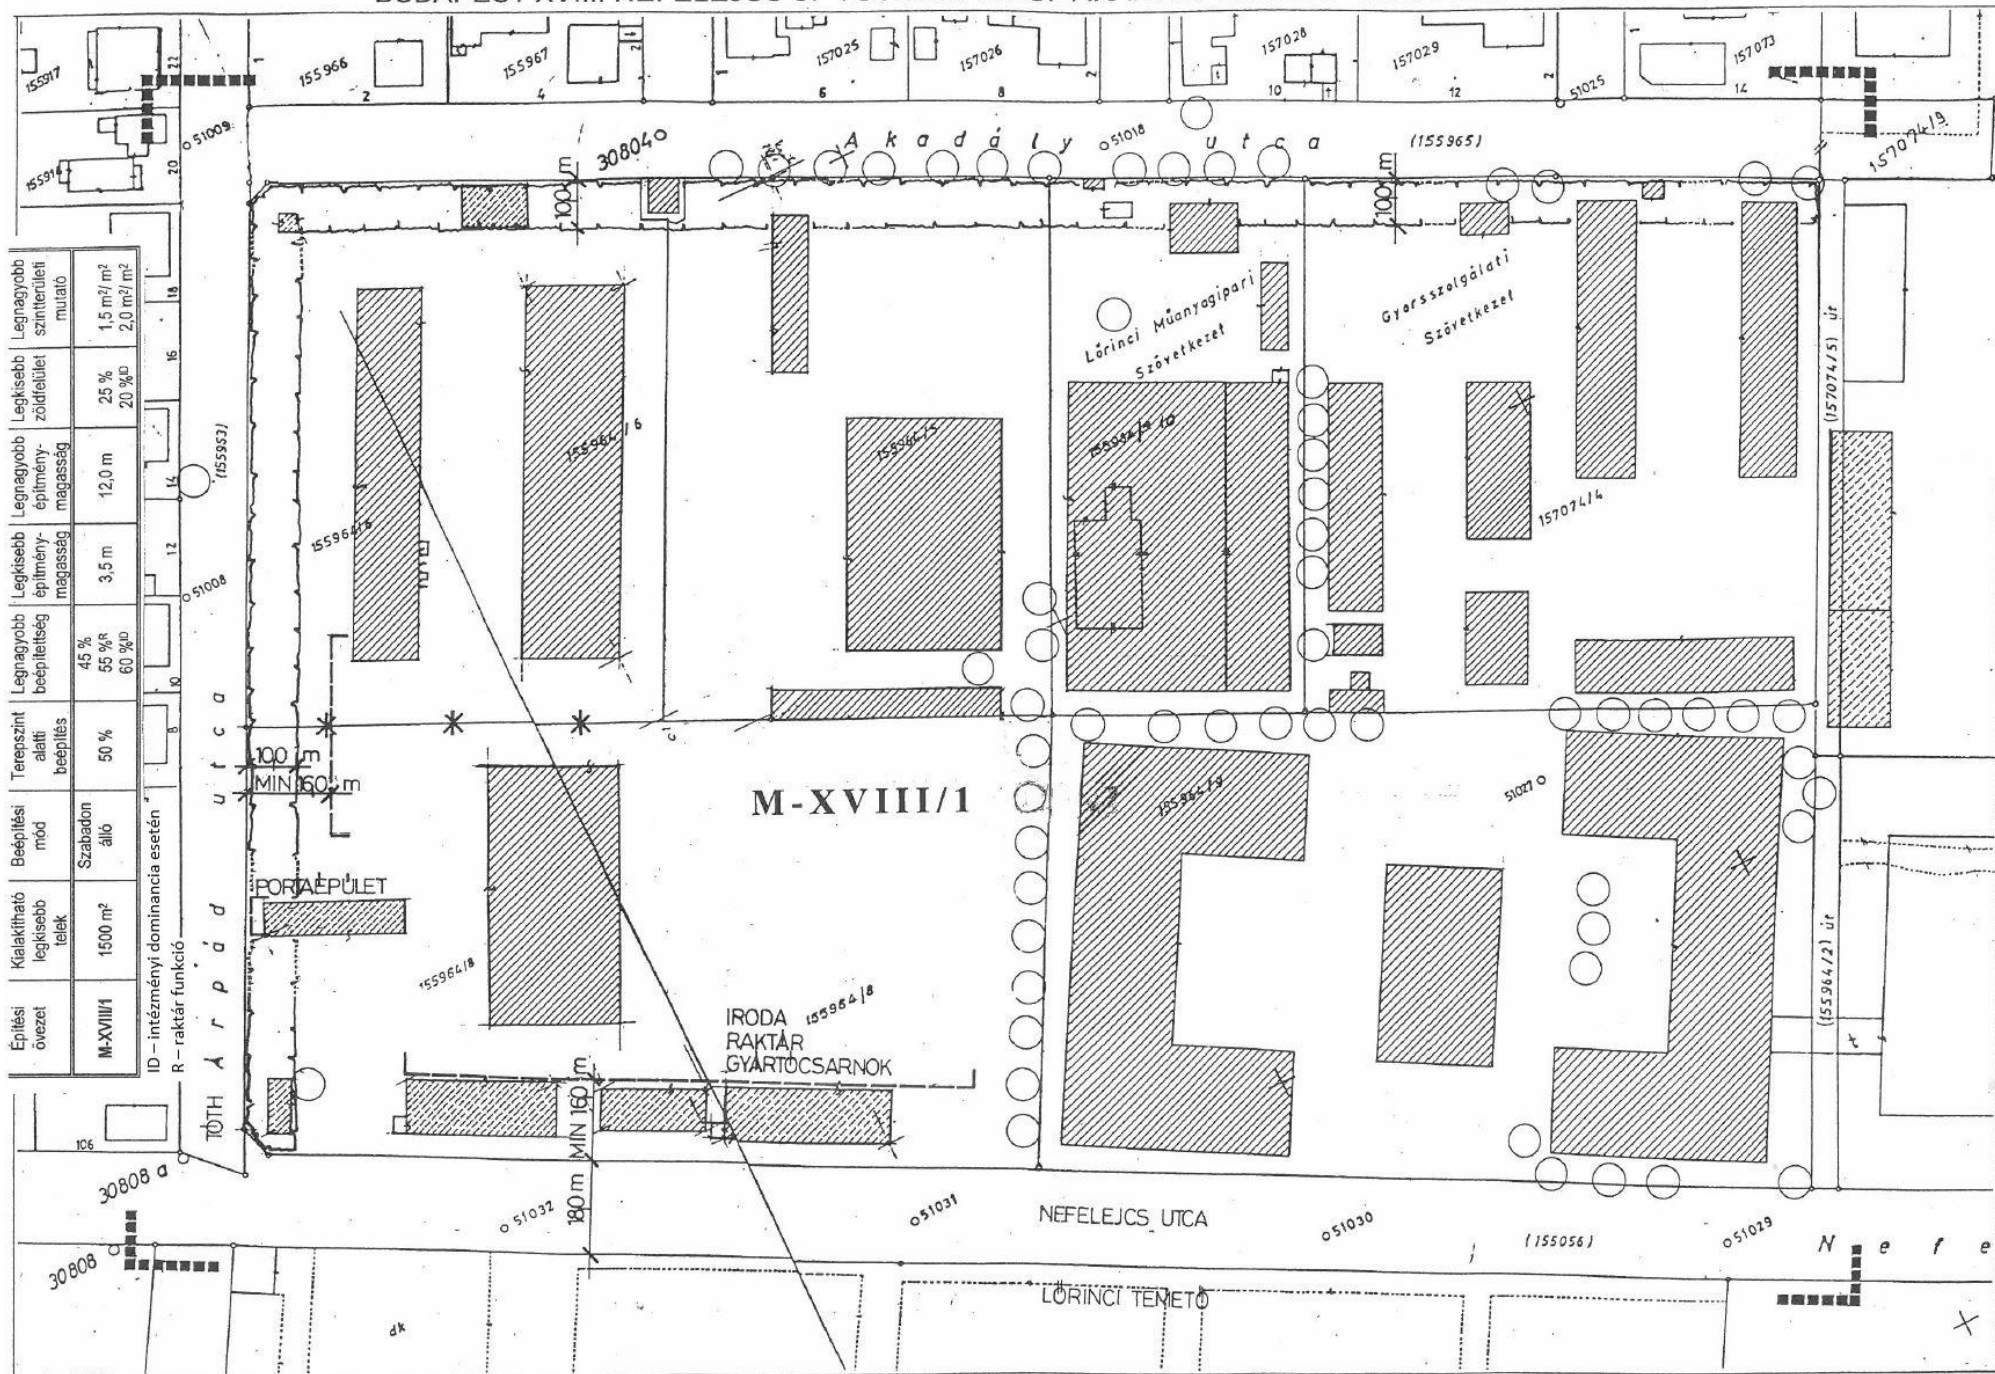

BUDAPEST XVIII. NEFELEJCS U.- TÓTH ÁRPÁD U.- AKADÁLY U. ÁLTAL
HATÁROLT TERÜLET
* SZABÁLYOZÁSI TERV *

1999. NOVEMBER HÓ

TERVEZŐ:
KOLLONAD KFT 1025 BP NAGYBÁNYAI ÚT 83/A
TSZ: 3-99

Sz. Buzás Ildikó
SZ. BUZÁS ILDIKÓ
É1/01-2099


FŐVÁROSI KERÜLETEK FÖLDHIVATALA
Földmérési Osztály Térképtár
Budapest, XI. Budafoki út 59.

TÉRKÉPMÁSOLAT

a Budapest XVIII. ker. 15964 hrsz-ú m² területű földrészletről

Szelvénytérkép száma: 857 Előzetes térrajz száma: T-36595 Méretarány: 1:1000

A másolat a nyilvántartási adatokkal egyezik.

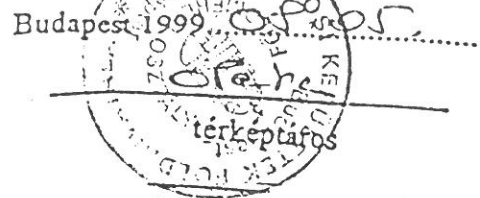

JELKULCSOK:
ALAPTÉRKÉPEN ALKALMAZOTT

— TELEKHATÁR
☐ GEODÉZIAILAG BEMÉRT ÉPÜLET

TERVEZŐ ÁLTAL ALKALMAZOTT

* JAVASOLT MEGSZÜNŐ TELEKHATÁR

☐ TERVEZETT VÉDŐ ZÖLDSÁV

▨ MEGLÉVŐ ÉPÜLET

▨ BONTANDÓ ÉPÜLET

--- ÉPÍTÉSI HELY HATÁRA

■ TERVEZÉSI TERÜLET HATÁRA

○ MEGLÉVŐ ÉRTÉKES FA

Ⓜ MUNKAHELYI ÉPÍTÉSI ÖVEZET

SZ SZABADONÁLLÓ BEÉPÍTÉS

45% BEÉPÍTÉSI %

0,9M² MAX SZINTERÜLET/TELEKTERÜLET

Készítette a Budapesti Geodéziai és Térképészeti Vállalat fotogeodéziai eljárással az 51/38/1965. Á.F.T.H. számú műszaki terv alapján. Záróhelyszínelés éve 1963. Az ábrázolás pontosságának középphibája mintegy: ±0,2 mm. Az épületek ábrázolása általában ereszyvonalaikkal földrészlethatáron falsikkal történt.