


BUDAPEST, XVIII. KERÜLET

Halomi út-Királyhágó út- Tarkó u.
-Kétújfalu u. által határolt terület

SZABÁLYOZÁSI TERV

M=1:1000

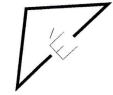

Jelmagyarázat:

- tervezési terület határa
- meglévő szabályozási vonal
- területfelhasználási egység határa
- beépítési hely
- meglévő, be nem mért épület
- beültetési kötelezettség
- védett fa, fasor

L2/A-XVIII/H

SZ	50	2,0
	12,5	2000
		25

L4-XVIII /AT-E1

SZ	25	0,7
	6,0	500
		50

L4-XVIII /NT-E


SZ	25	0,7
	7,5	800
		50

L7-XVIII /LP

T	45	2,5
	16,5	3000
		35

IZ-XVIII /K

SZ	35	1,4
	12,5	3000
		50

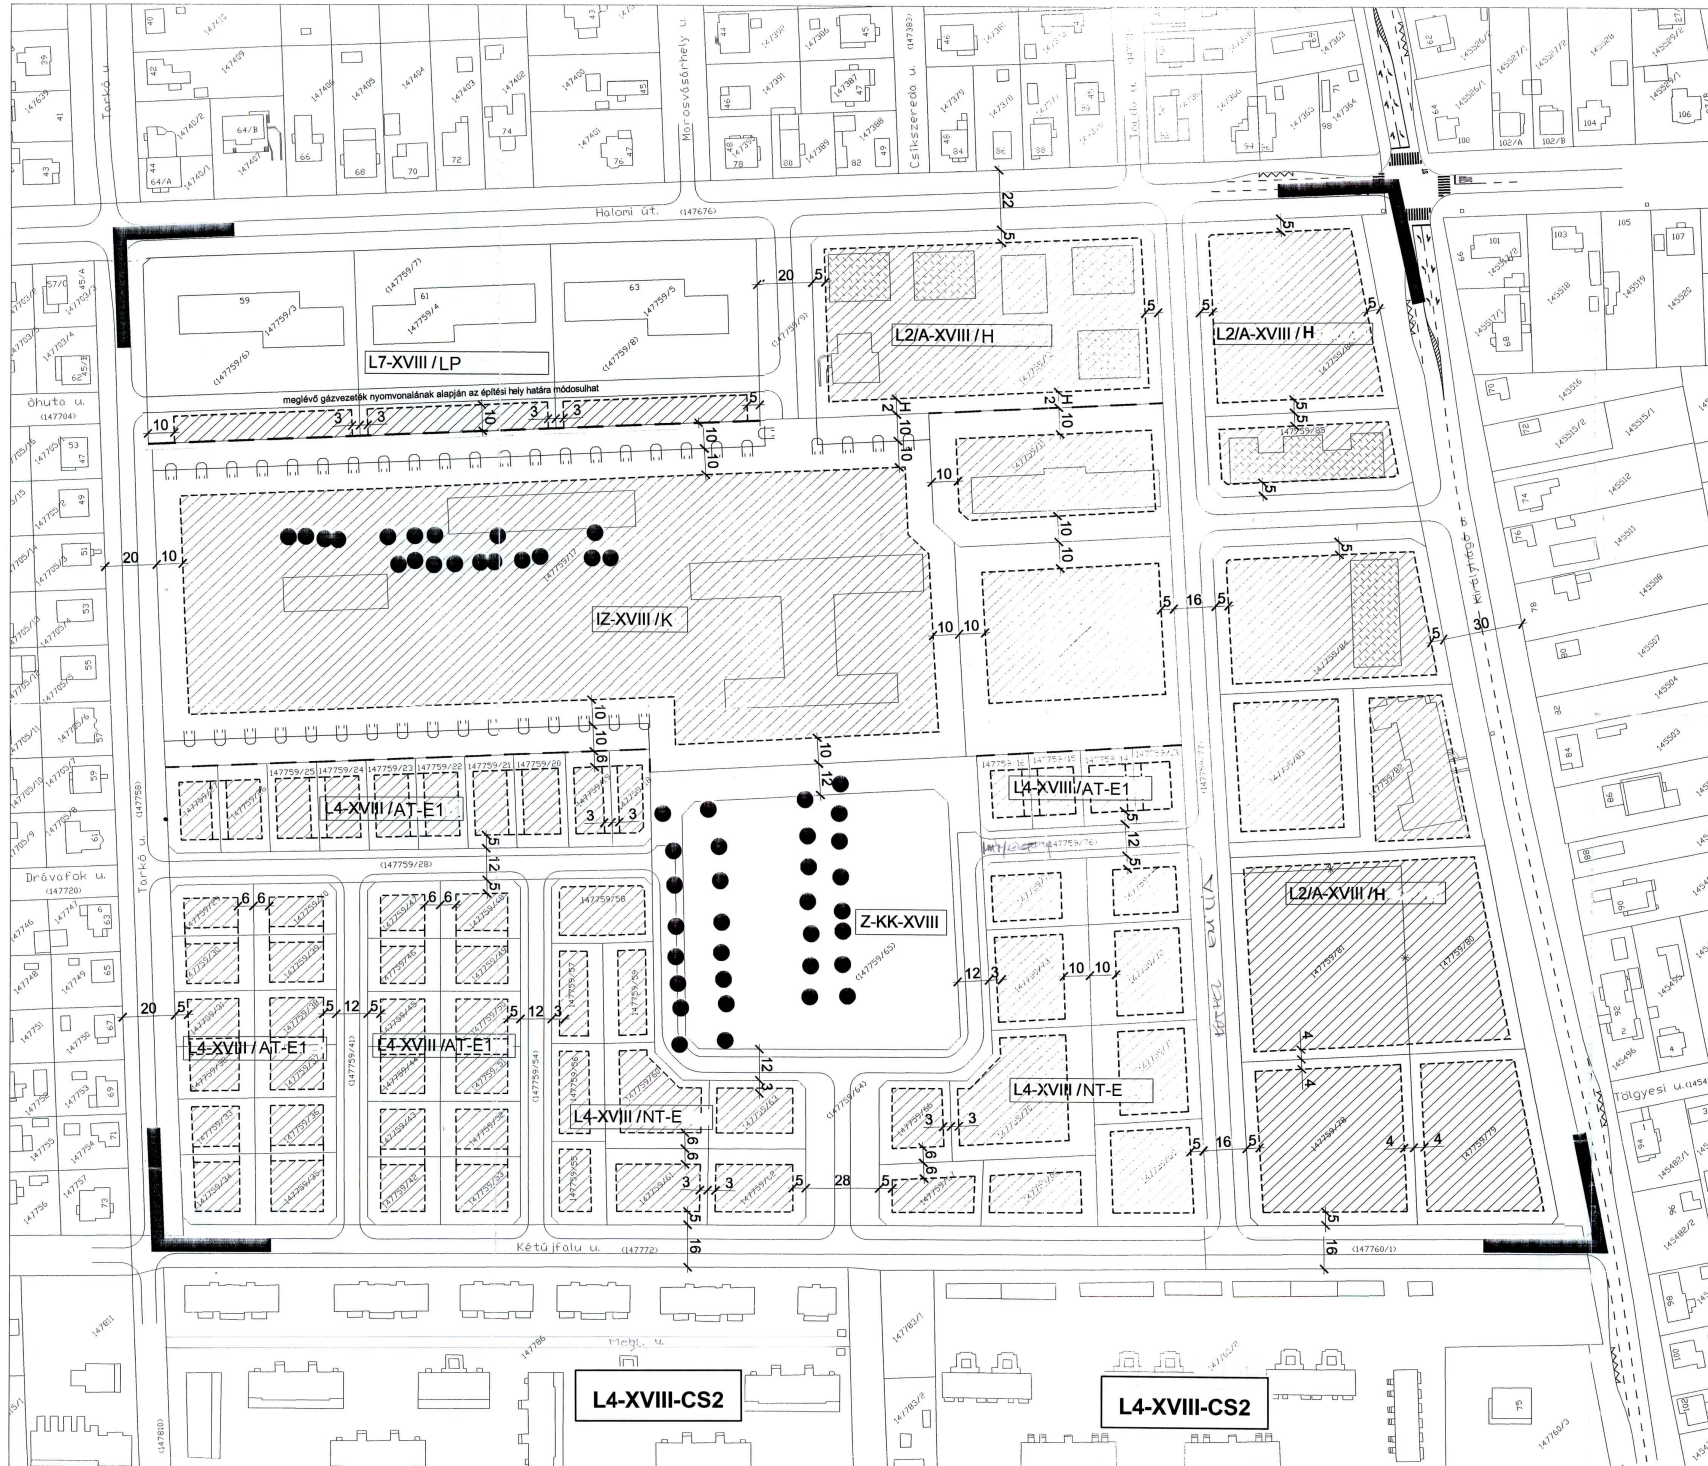

Meghatározás: Budapest, XVIII. kerületi Önkormányzat Pályázatból I. fázis

Tervező: Pro Arch. Építész Stúdió
Feltételek tervezője: R. Takács Eszter, OMI. Építész, Vez. Tervezők: Tóth Gábor, Székely Zoltán

Halomi út- Királyhágó u.- Tarkó u.- Kétújfalu u.
által határolt terület

SZABÁLYOZÁSI TERV

Városrendezés:	készítők:	Méret:	2004. JÚN.
Takács Eszter	Hajdú Zoltán	M = 1: 1000	
Tóth Gábor	Székely Zoltán		
Horváth Zoltán	környezetvédelmi:	Jacsenkó Judit	

