

143094	143095	143098	143099	143102	143103	143106	143107	143110	143111	143114	143115	143118	143119	143122	143123	143128	143129	Solymász utca (143130)	143144
95	97	99	101	103	105	107	109	111	113	115	117	119	121	123	125	127	129		

**XVIII.**


Szövet utca (142876/7)

külterület

belterület


156149

(156150)

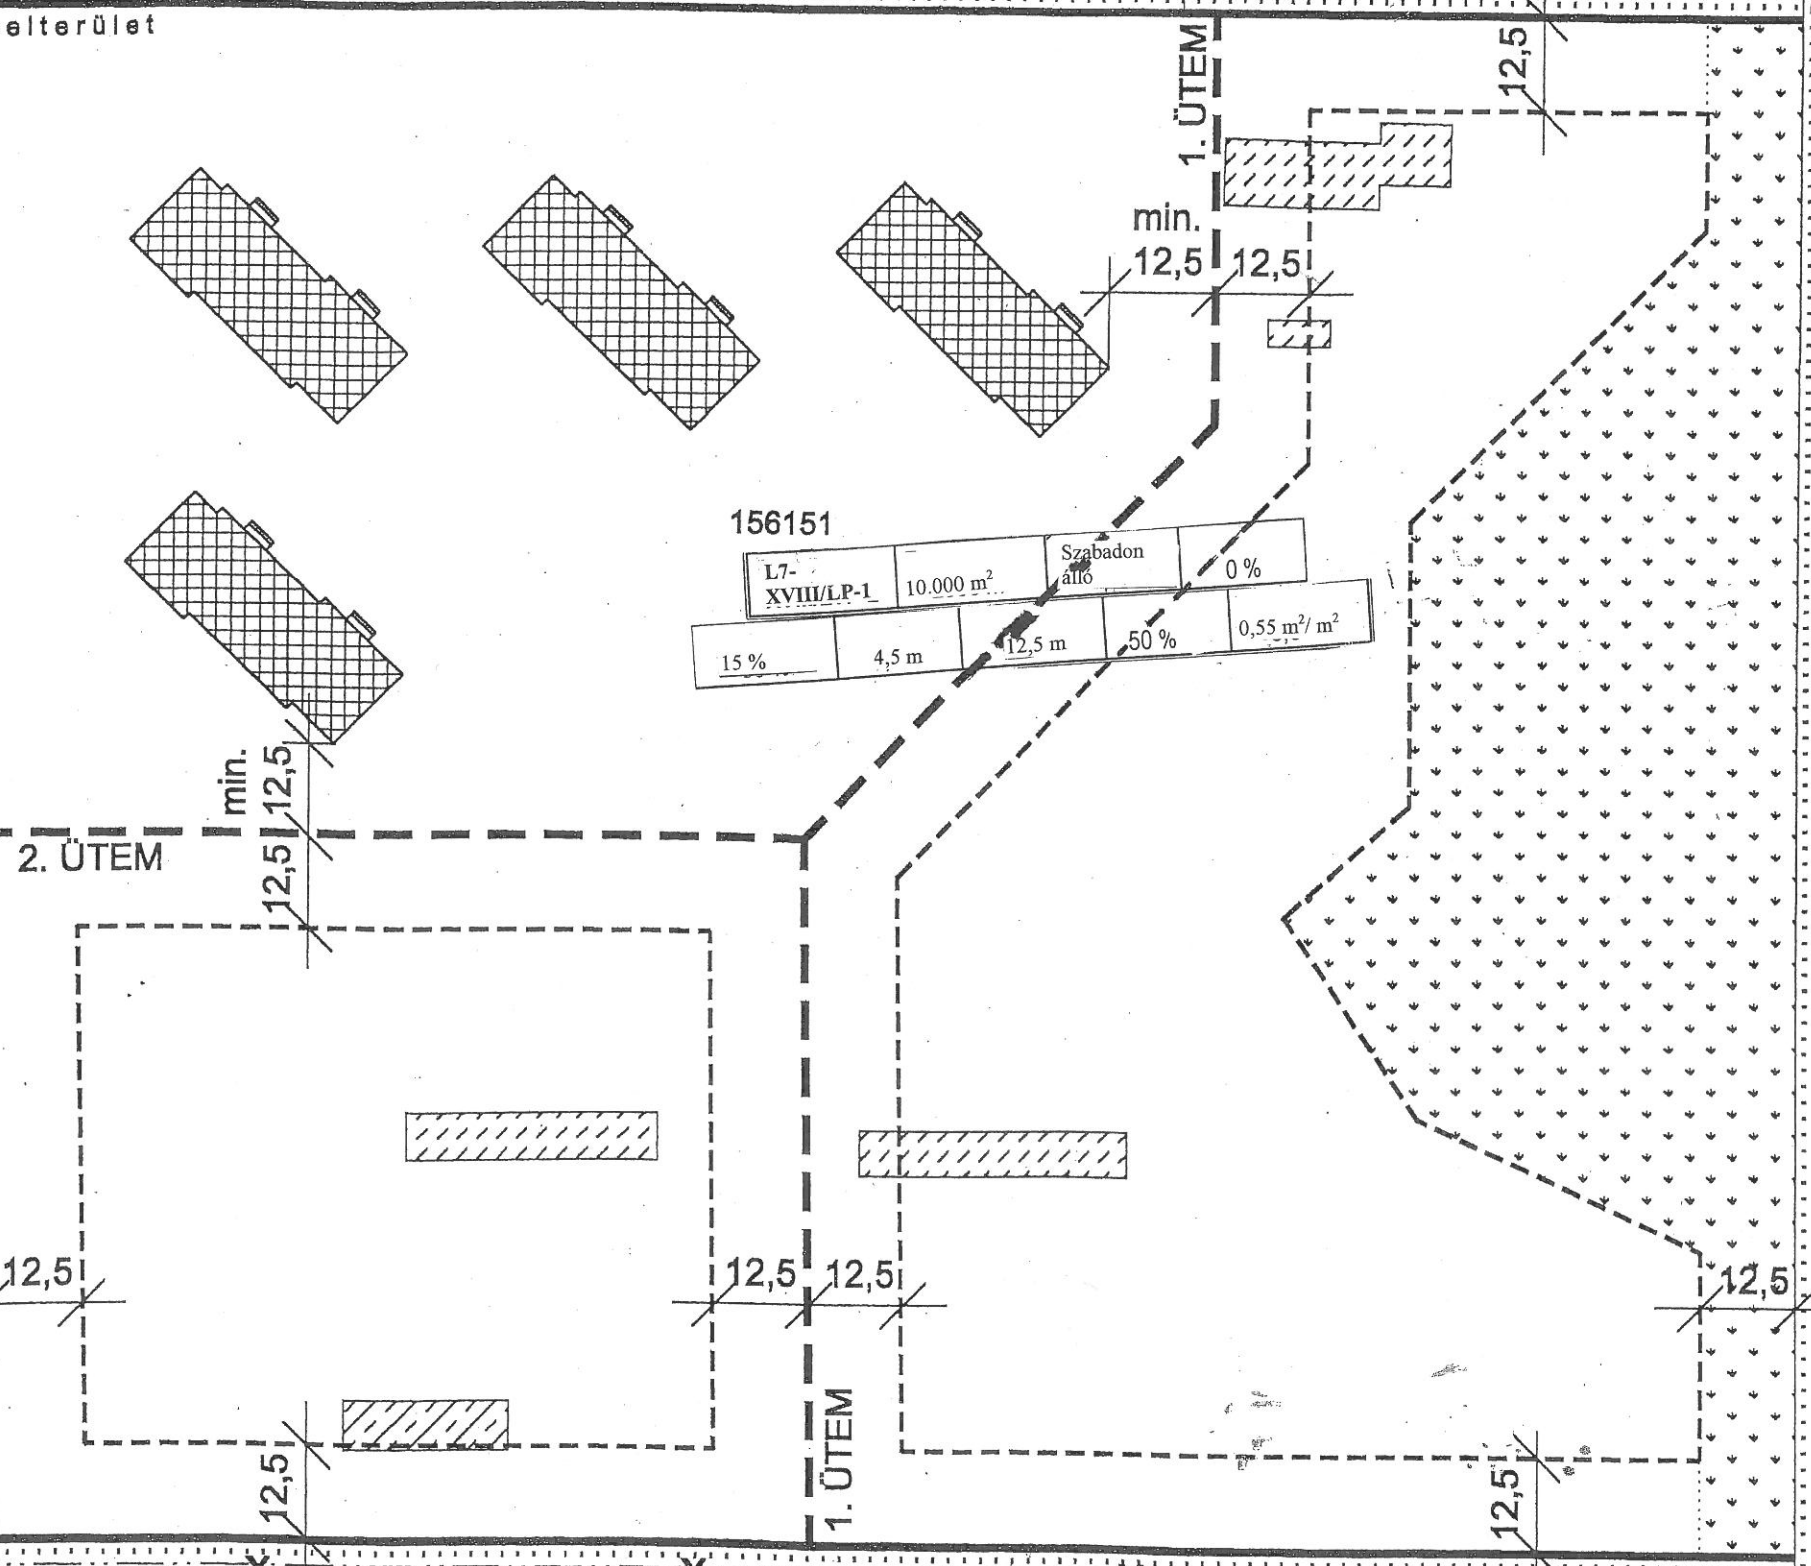

Építési övezet	Kialakítható legkisebb telek	Beépítési mód	Terepszint alatti beépítés
Legnagyobb beépítettség	Legkisebb építmény-magasság	Legnagyobb építmény-magasság	Legkisebb zöldfelület
			Legnagyobb szinterületi mutató

- Belterületi határvonal
- Építési övezet határa
- Tervezett szabályozási vonal
- Tervezett telekhatár
- Megszüntetés
- Építési hely határa
- Megmaradó épület
- 1. ütemben bontandó
- 2. ütemben bontandó
- Kötelező zöldfelület

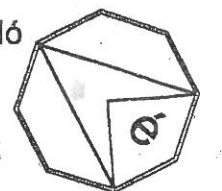

(156158/2)

külterület

156156

156155

156154

2000. SZEPTEMBER	BUDAPEST, XVIII. KERÜLET SZÖVET UTCA MENTI 156.151 HRSZ-Ú INGATLAN KERÜLETI SZABÁLYOZÁSI TERVE	M 1:1000
KÉSZÍTETTE: COMSOFT	<b>KERÜLETI SZABÁLYOZÁSI TERV</b>	J.2.
1141 BUDAPEST ÁLMOZ VEZÉR KÖZ S.		
TELEPÜLÉSTERVEZŐK	KÖZLEKEDÉSTERVEZŐ	KÖRNYEZETRENDEZŐ
PAKSI SZILVIA	BUDÓCSNÉ ZÁBORÓ ERIKA	WETTSTEIN MIKÓCS
		DR. NAGY KATALIN
		MÉLYTERV