

BUDAPEST XVIII. REGI PIAC ES KÖRNYÉKE KERÜLETI SZABÁLYOZÁSI TERV 2005.

SZABÁLYOZÁSI TERV

6.2 SZABÁLYOZÁSI TERVJAVASLAT M=1:1000


JLÉSTERVEZŐ:
ZÁS ILDIKÓ

KÖZLEKEDÉS:
WETTSTEIN MIKLÓS

ZÖLDTERÜLET ÉS KÖRNY.VÉD:
NEMES ZOLTÁN

VÍZI KÖZMŰ:
BÍRÓ ATTILA

ENERGIA KÖZMŰ:
HANCZÁR ZSOLTNÉ

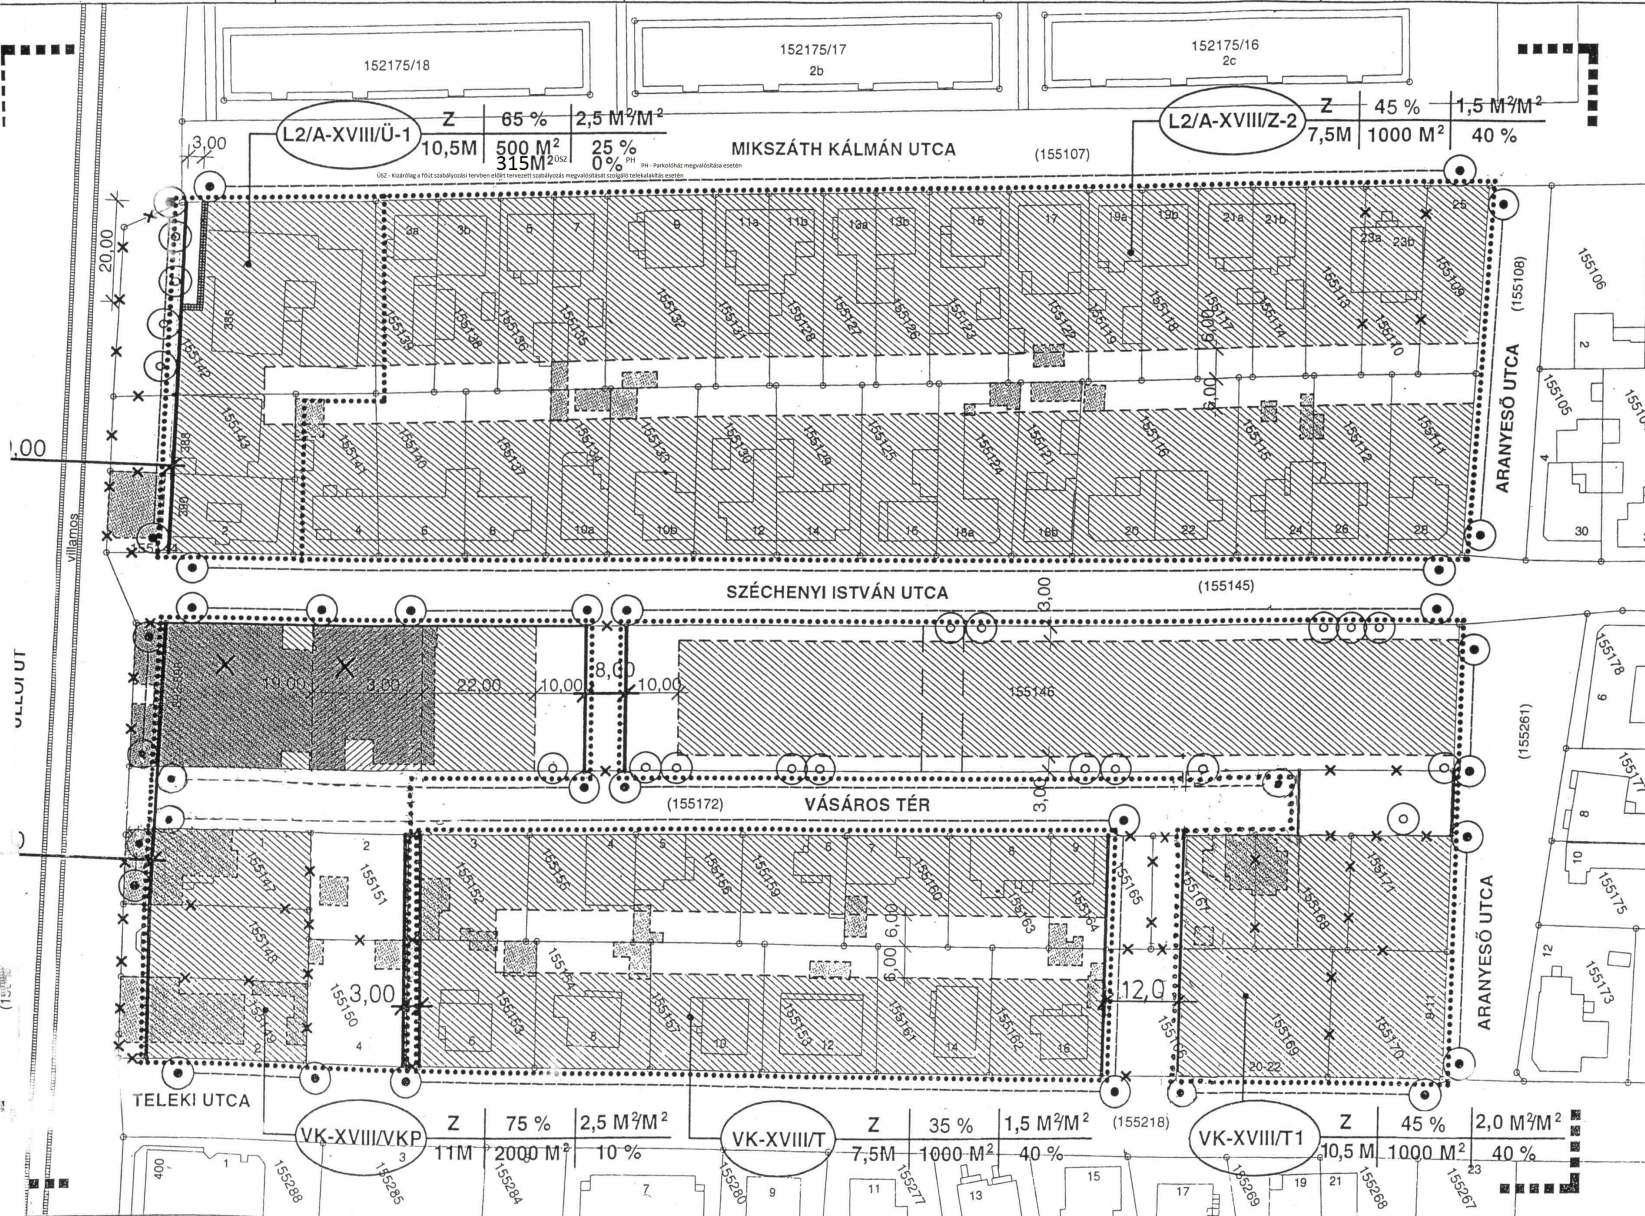

JELMAGYARÁZAT:

KÖTELEZŐ ÉRVÉNYŰ
SZABÁLYOZÁSI ELEMÉK

- TERVEZÉSI TERÜLET HATÁRA
- ÉPÍTÉSI ÖVEZET HATÁRA
- ▨ ÉPÍTÉSI HELY
- ▩ KORLÁTOZOTT ÉPÍTÉSI HELY
- SZABÁLYOZÁSI VONAL
- ÉPÍTÉSI VONAL
- 20,00 SZABÁLYOZÁSI SZÉLESSÉG

ÉPÍTÉSI ÖVEZET JELE	BEÉPÍTÉSI MÓD		MAX. BEÉPÍTHETŐ SÉG		SZINT-TERÜLET MUTATÓ	
	MAX. ÉPÍTMÉNY-MAGASSÁG	MIN. TELEK TERÜLET	MIN. TELEK TERÜLET	MAX. BEÉPÍTHETŐ SÉG	MIN. ZÖLDTERÜLET MÉRTEKE	MAX. SZINT-TERÜLET MUTATÓ
▨						
○						
⊙						

- ▨ BONTANDÓ ÉPÜLETEK
- MEGTARTANDÓ, ÉRTEKES FA
- ⊙ JAVASOLT FASOR

IRÁNYADÓ SZABÁLYOZÁSI
ELEMÉK

- ✕ MEGSZŰNŐ TELEKHATÁR
- JAVASOLT ÚJ TELEKHATÁR
- MEGLÉVŐ ÉPÜLET
- ✕ MÁR ELBONTOTT ÉPÜLET