


2. sz. melléklet a 7 /2018.(II. 22.) önkormányzati rendelethez

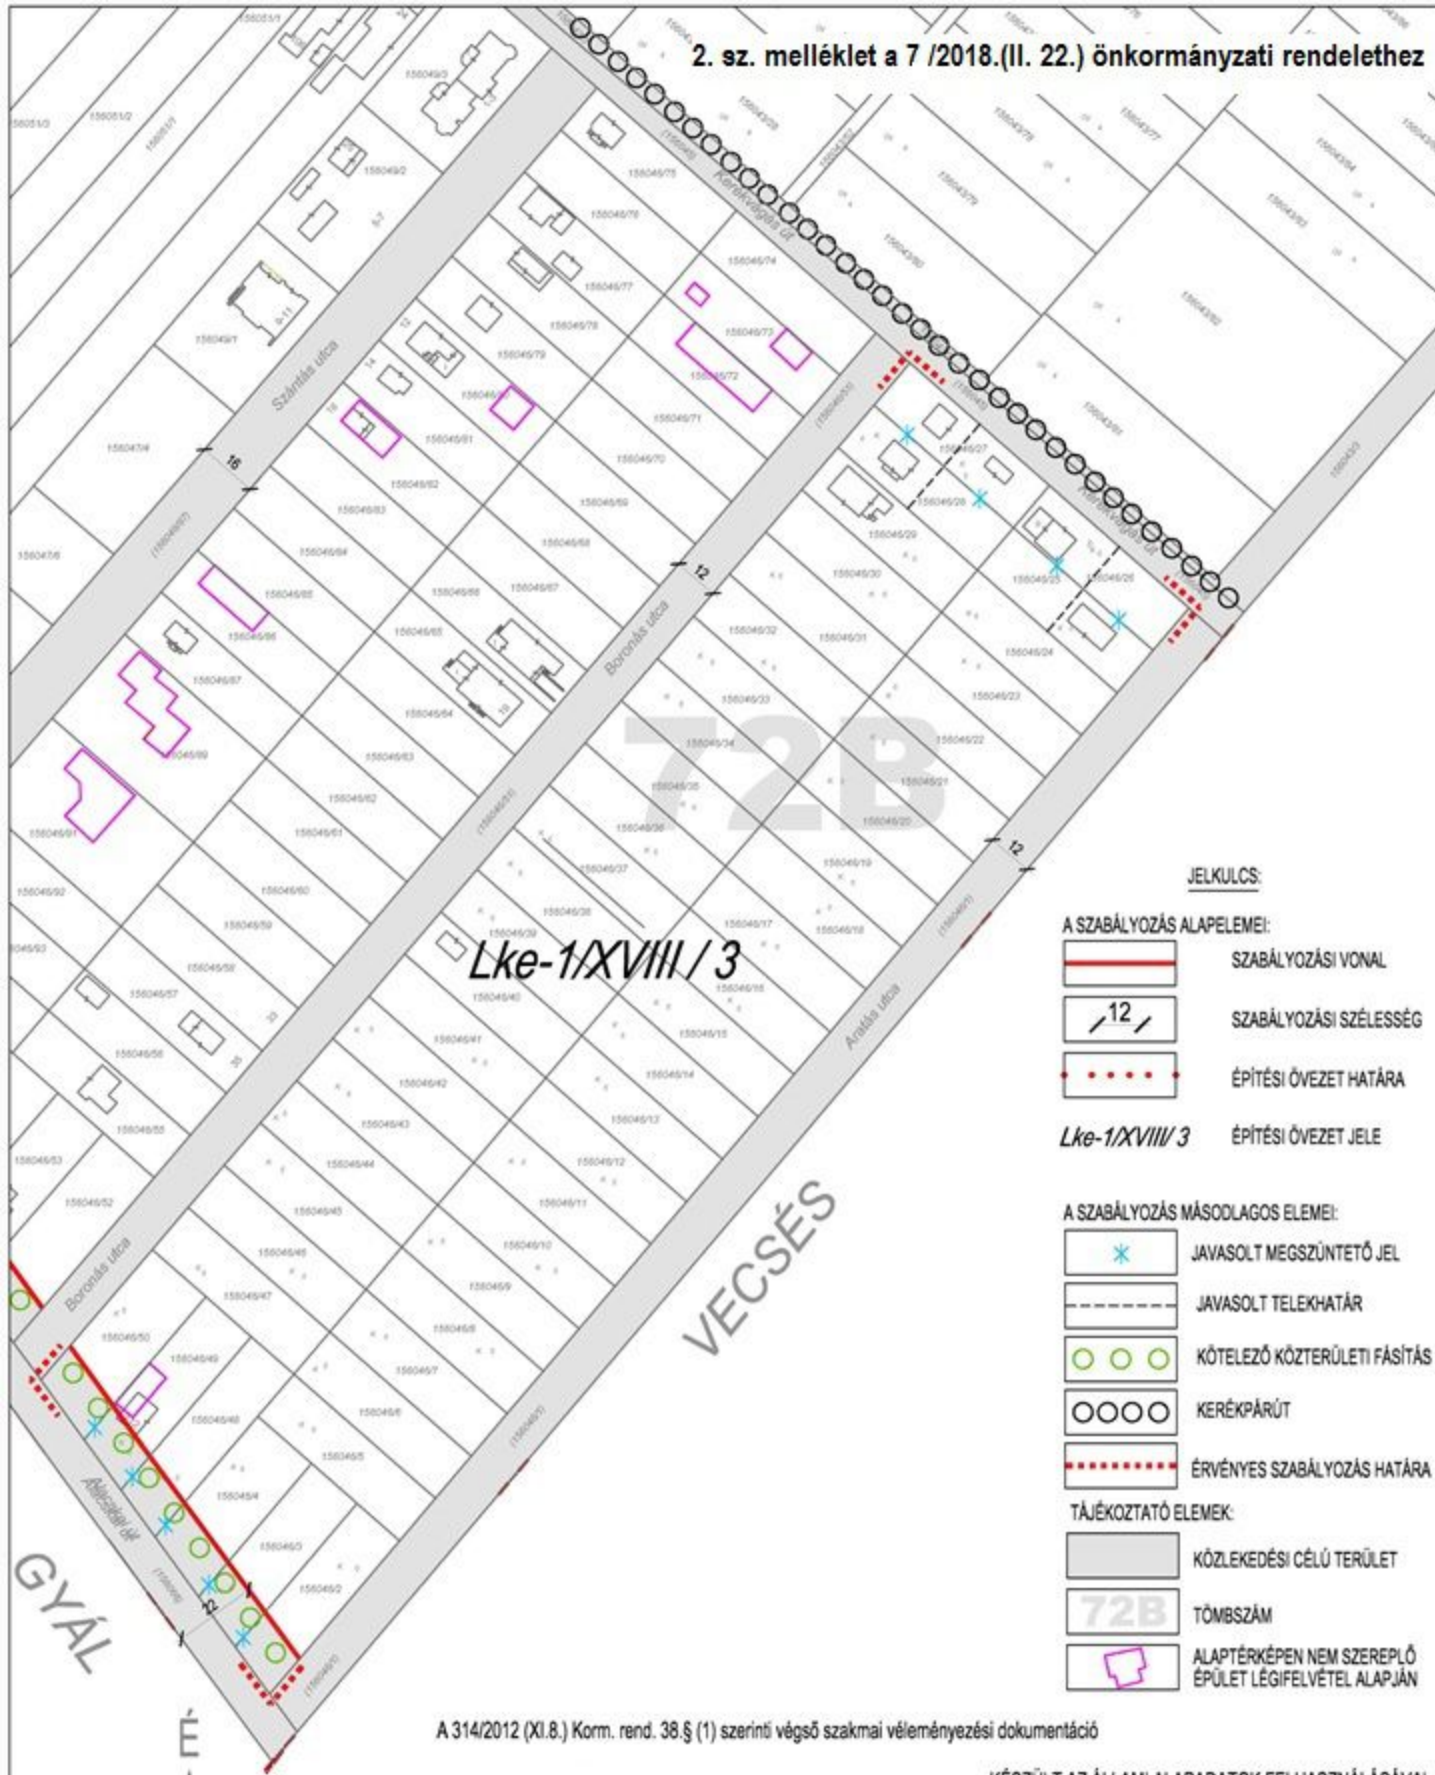

JELKULCS:

A SZABÁLYOZÁS ALAPELEMEI:

-  SZABÁLYOZÁSI VONAL
-  SZABÁLYOZÁSI SZÉLESSÉG
-  ÉPÍTÉSI ÖVEZET HATÁRA
-  ÉPÍTÉSI ÖVEZET JELE

A SZABÁLYOZÁS MÁSODLAGOS ELEMEI:

-  JAVASOLT MEGSZÜNTETŐ JEL
-  JAVASOLT TELEKHATÁR
-  KÖTELEZŐ KÖZTERÜLETI FÁSÍTÁS
-  KERÉKPÁRÚT
-  ÉRVÉNYES SZABÁLYOZÁS HATÁRA

TÁJÉKOZTATÓ ELEMELK:

-  KÖZLEKEDÉSI CÉLÚ TERÜLET
-  TÖMBSZÁM
-  ALAPTÉRKÉPEN NEM SZEREPLŐ ÉPÜLET LÉGIFELVÉTEL ALAPJÁN

Lke-1/XVIII/3

VECSÉS

GYÁL

É

A 314/2012 (XI.8.) Korm. rend. 38.§ (1) szerinti végső szakmai véleményezési dokumentáció

KÉSZÜLT AZ ÁLLAMI ALAPADATOK FELHASZNÁLÁSÁVAL

BUDAPEST XVIII. KERÜLET
ALACSKAI ÚT - BORONÁS UTCA - KERÉKVÁGÁS ÚT - ARATÁS UTCA ÁLTAL HATÁROLT TERÜLET
72B TÖMB

SZABÁLYOZÁSI TERV

MEGBÍZÓ: BUDAPEST XVIII. KERÜLET ÖNKORMÁNYZATA 1184 BUDAPEST, ÜLLŐI ÚT 400. TEL/FAX: 06-1-2961333	TERVEZŐ: POMSÁR ÉS TÁRSAI ÉPÍTÉSZIRODA KFT. 1071 BUDAPEST, Damjanich u. 28/a. TEL: 36-20-4272745; 36-20-388-1931	TERVSZÁM: PL-16-01
VEZETŐ TERVEZŐ: VÁROSY PÉTER OKL. ÉPÍTÉSZMÉRNÖK VÁROSENDEZÉSI SZAKMÉRNÖK TT1 01-2320	POMSÁR ANDRÁS PÉTER OKL. ÉPÍTÉSZMÉRNÖK VÁROSENDEZÉSI SZAKMÉRNÖK TT1 01-1734	LÉPTÉK: 1:1000
		RAJZSZÁM: SZ-72/B
		DÁTUM: 2017. 12. 15.

