


85. számú szabályozási tervlap

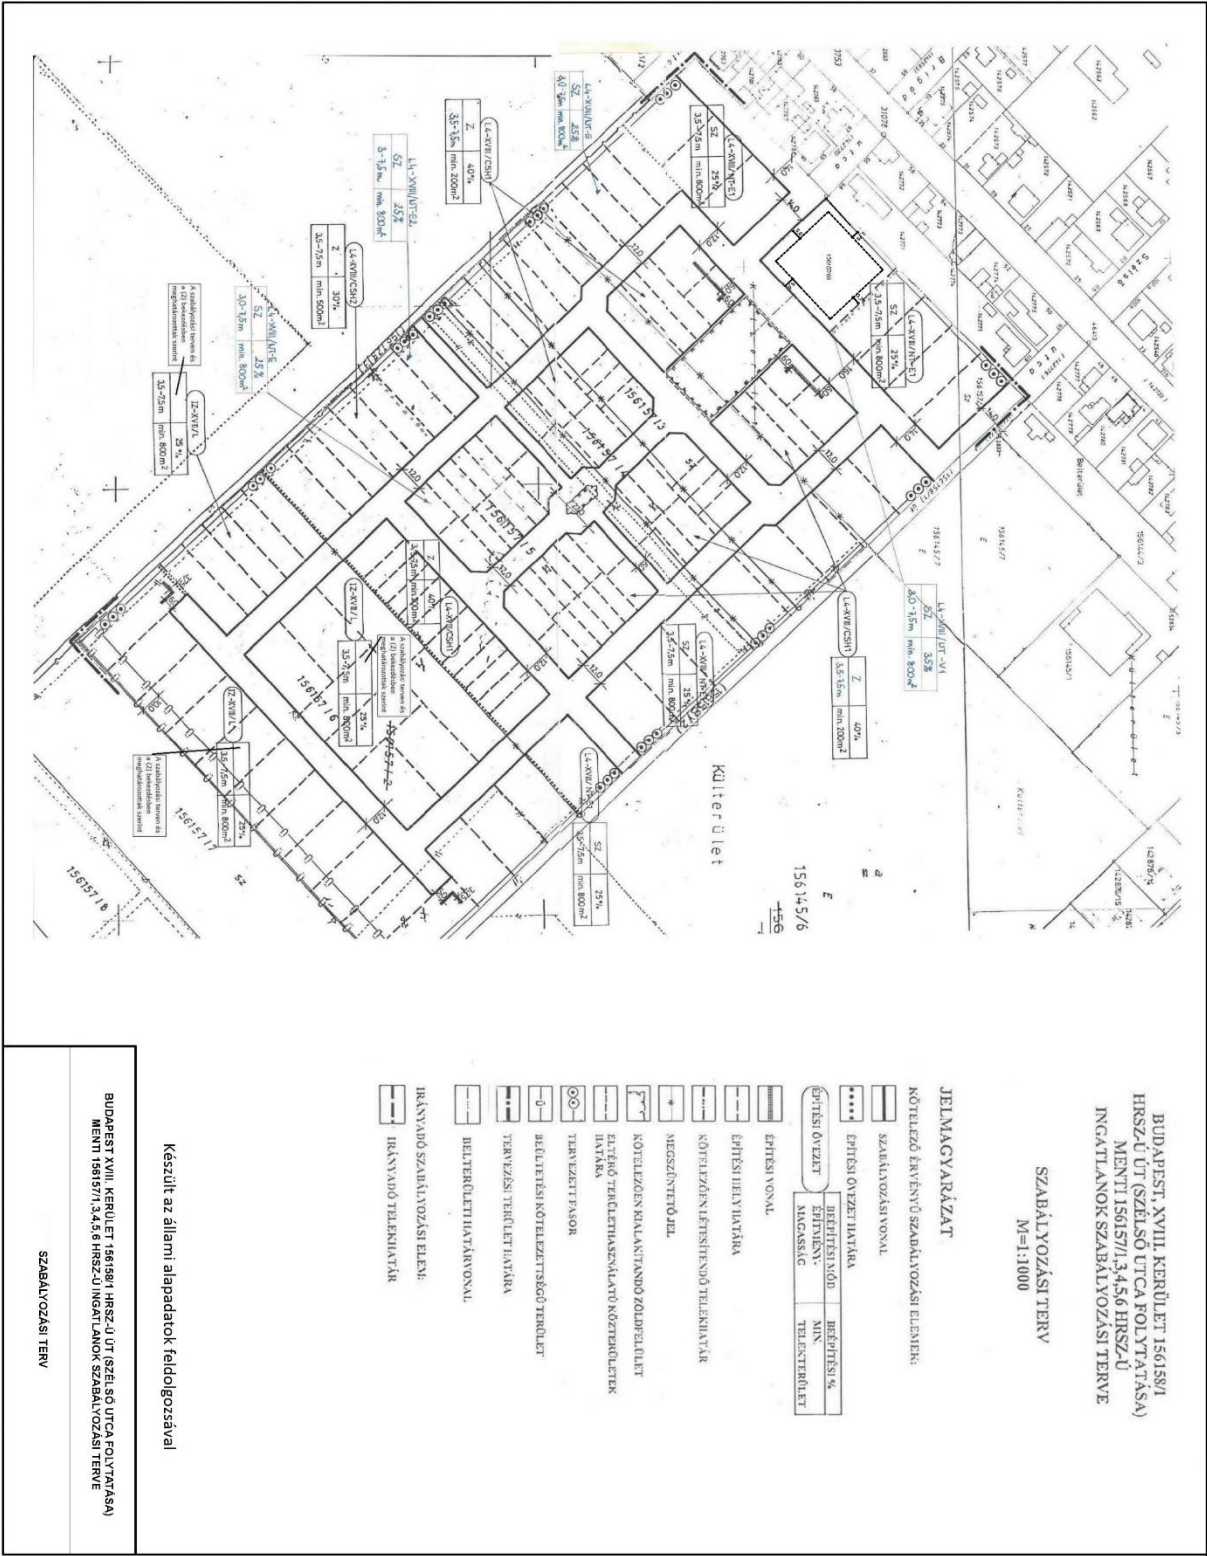

BUDAPEST, XVIII. KERÜLET 15615/1
 HRSZ-ÚT (SZÉLSŐ UTCA FOLYTATÁSA)
 MENTI 15615/1, 3,4,5,6 HRSZ-ÚT
 INGATLANOK SZABÁLYOZÁSI TERVE

SZABÁLYOZÁSI TERV
 M=1:1000

JELMAGYARÚZAT

- KÖTELEZŐ ÉRVÉNYES SZABÁLYOZÁSI ELEMEK
- SZABÁLYOZÁSI VONAL
- ÉPÍTÉSI ÖVEZETI HATÁRA
- ÉPÍTÉSI ÖVEZETI HATÁRA
- BEÉPÍTÉSINŐD ÉRTÉKENEY TELJES TERÜLET
- ÉPÍTÉSI VONAL
- ÉPÍTÉSI HELYHATÁRA
- KÖTELEZŐN LEFESTHENDŐ TELJES TERÜLET
- MEGSZÜNTETŐ FEL
- KÖTELEZŐEN KIALAKÍTANDÓ ZÖLDTERÜLET
- ELJÁRÓ TERLELETKASZKÁLAVÓ KÖZTERÜLET
- HATÁRA
- TERN EZZETT FASOR
- BELÜTTÉSI KÖTELEZETTSÉG TERÜLET
- TERN EZZÉSI TERÜLET HATÁRA
- BELTERÜLETI HATÁR VONAL
- BELTERÜLETI HATÁR VONAL
- IRÁNYADÓ SZABÁLYOZÁSI ELEMEK
- IRÁNYADÓ TELJES TERÜLET

Készült az általmi alapadatok feldolgozásával

BUDAPEST XVIII. KERÜLET 15615/1 HRSZ-ÚT (SZÉLSŐ UTCA FOLYTATÁSA)
 MENTI 15615/1, 3,4,5,6 HRSZ-ÚT INGATLANOK SZABÁLYOZÁSI TERVE

SZABÁLYOZÁSI TERV