


A/2009. (.....) Önk.rend. 1.sz. melléklete,
a PPV Sz 3. sz. mellékleteszámú szabályozási terve.

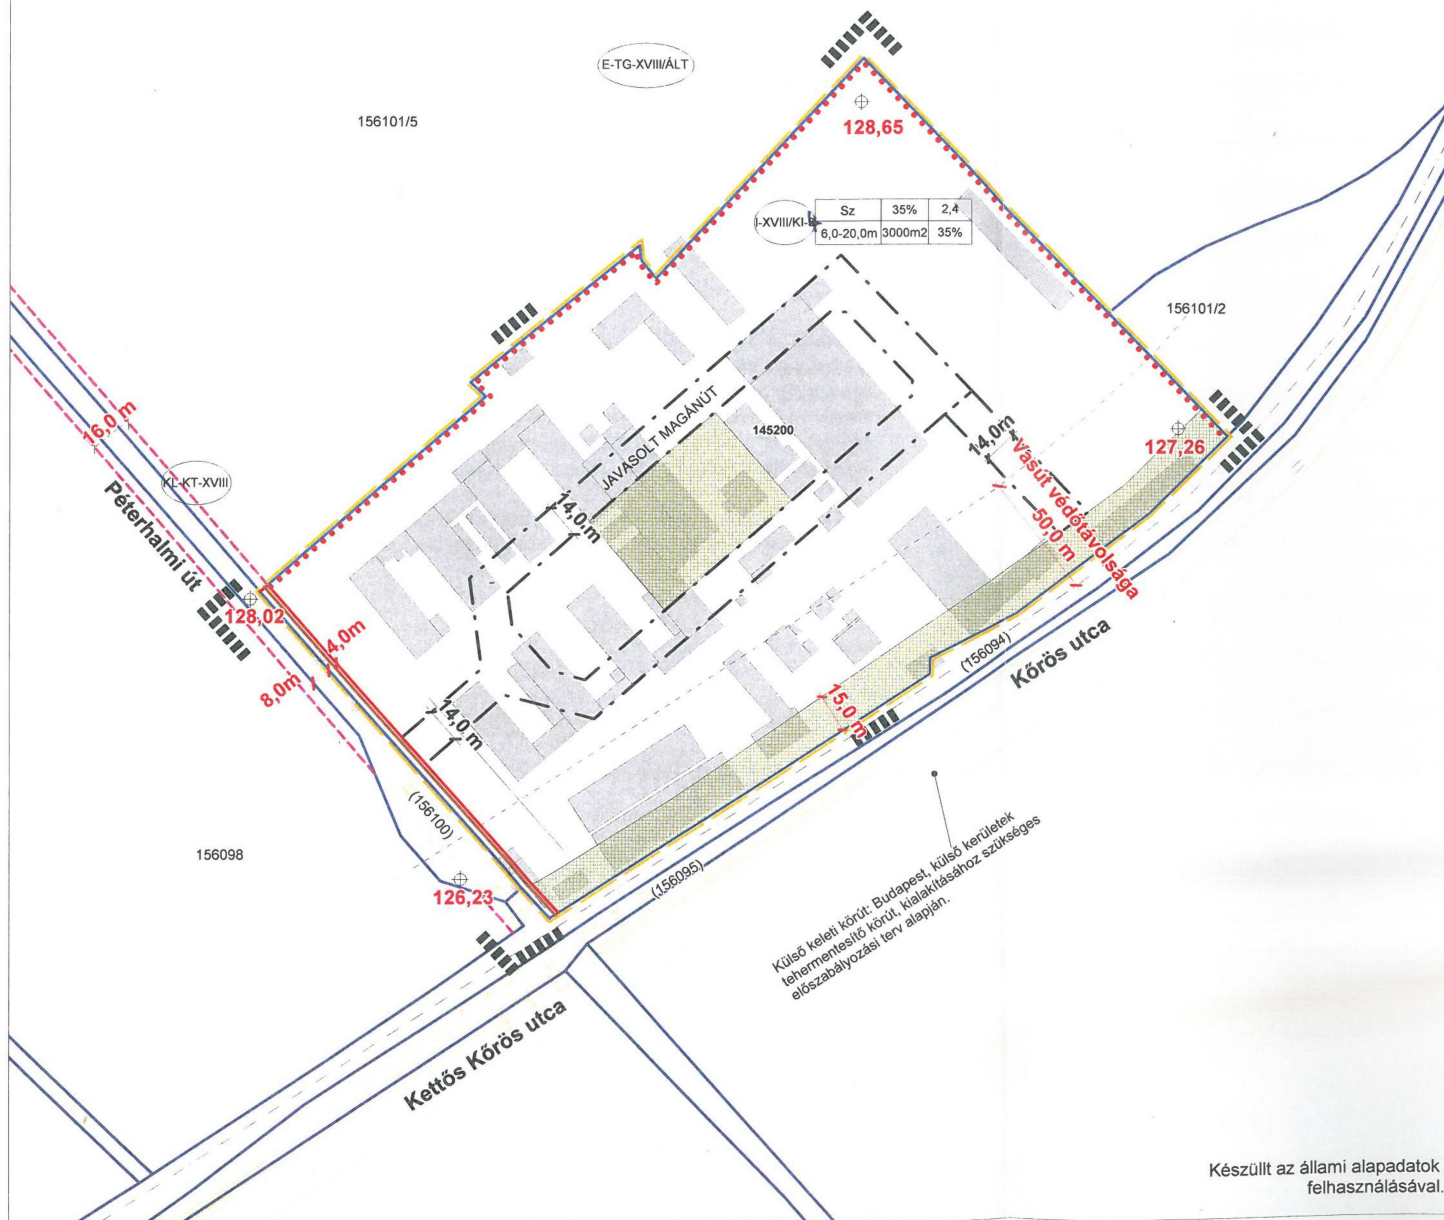

Külső keleti körút: Budapest, külső kerületek
tehermentesítő körút. Kialakításához szükségesség
előszabályozási terv alapján.

Készült az állami alapadatok
felhasználásával.

Budapest, XVIII. kerület Péterhalmi út
145200 hrsz.-ú területre vonatkozó
kerületi szabályozási terv

SZABÁLYOZÁSI TERV

M 1:2000



JELMAGYARÁZAT:

Kötelező szabályozási elemek:

- tervezett szabályozási vonal
- építési övezet, övezet határa
- | | | | |
|----------------|-------------------|--------------|-------------|
| Építési övezet | beépítési mód | beépítési % | szintter |
| | mutató | | |
| Építési övezet | épitmény magasság | minimális | minimális |
| | | telekterület | zöldfelület |
- megszüntető jel
- kötelezően kialakítandó zöldfelület
- javasolt belterület határa
- tervezési terület határa

Tájékoztató szabályozási elemek:

- javasolt magánút telekhatára
- jelenlegi belterület határa
- meglévő épület
- vasút védőtávolsága
- tervezési területen kívül ajánlott szabályozási vonal

	MUNKÁNEVVEZÉRE:	BUDAPEST, XVIII. KERÜLET PÉTERHALMI ÚT 145200 HRSZ.-Ú TERÜLETRE VONATKOZÓ KERÜLETI SZABÁLYOZÁSI TERV	TERVEZÉSI SZÉK
	RAJZ MEGNEVEZÉSE:	SZABÁLYOZÁSI TERV	ÖSSZEÁLLÁS 1-392-2/2008
	VEZETŐ TERVEZŐ:	Hornó Anna TT/É 01-2034/11	RAJZKÉSZ M-1-2000
	TERVEZŐ:	Bagyos Szabolcs TT 09-0502/06	MEGTERVEZŐ M-1-2000
BUDAPEST FŐVÁROSI VÁROSI TÉRSZÉKSZÉPÍTŐ ÉRT.	ÉPÍTÉSEZTŐ IGÁZGATÓ:	Albrecht Út	DÁTUM: 2009. december