


- JELKULCS:**
- KÖTELEZŐ ELEMÉK:**
 - szabályozási vonal
 - szabályozási szélesség
 - legkisebb előkert
 - kötelező megszüntető jel
 - építési övezet határa
 - építési övezet jele
 - fasor
 - JAVASOLT ELEMÉK:**
 - javasolt megszüntető jel
 - irányadó építési vonal
 - TÁJÉKOZTATÓ ELEMÉK:**
 - szabályozási terv határa
 - közlekedési célú terület
 - gyalog út

ÉP. ÖVEZET JELE	beép. mód max. ép. m.	beép. %	min. zöldf.	
			min. tel. k.	max. sz. k.
L-4 XVIII / NT-E1	SZ 7,5m	25%	60%	0,7
L-4 XVIII / NT-E2	SZ 7,5m	25%	60%	0,5
L-4 XVIII / NT-E2/A	SZ 7,5m	25%	60%	0,5
L-4 XVIII / NT-E2/B	SZ 7,5m	25%	60%	0,7

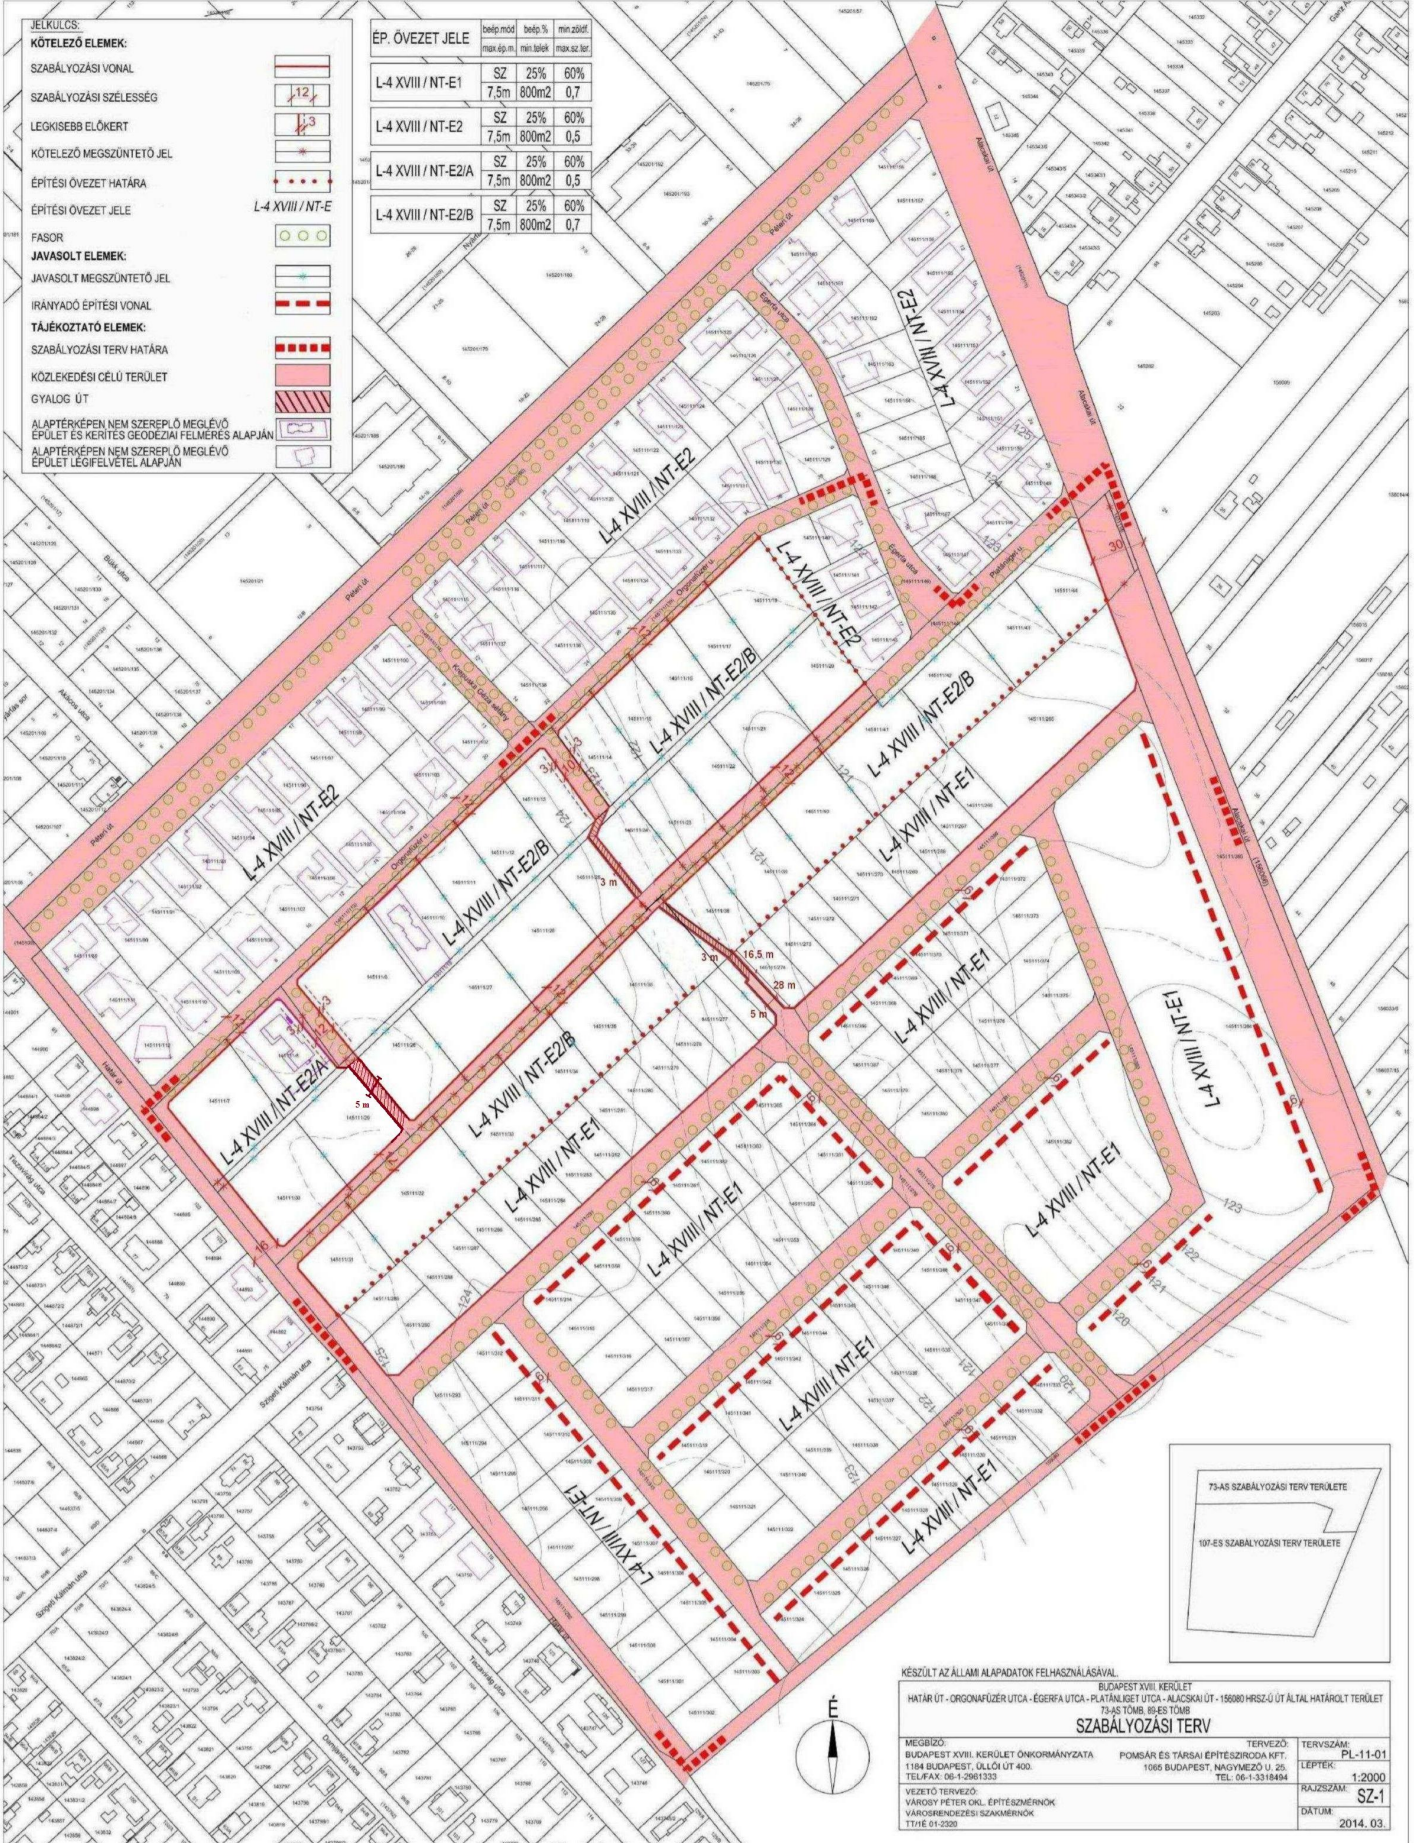

KÉSZÜLT AZ ÁLLAMI ALAPADATOK FELHASZNÁLÁSÁVAL

BUDAPEST XVII. KERÜLET
 HATÁR ÚT - ORGONAFAZÉR UTCA - ÉGERFA UTCA - PLATÁNIGET UTCA - ALJCSKAJ ÚT - 156080 HRSZ-ÚT ÁLTAL HATÁROLT TERÜLET
 73-AS TÖMB, 89-ES TÖMB

SZABÁLYOZÁSI TERV

MEGBÍZÓ: BUDAPEST XVII. KERÜLET ÖNKORMÁNYZATA
 1184 BUDAPEST, ILÁCSA UT 400.
 TEL/FAX: 06-1-2981333

TERVEZŐ: POMSÁR ÉS TÁRSAI ÉPÍTÉSSZAKIRODA KFT.
 1065 BUDAPEST, NYUGYERZŐ U. 25.
 TEL: 06-1-3318484

TERVSZÁM: PL-11-01
 LEPTÉK: 1:2000
 RAJZSZÁM: SZ-1
 DÁTUM: 2014. 03.

VEZETŐ TERVEZŐ: VARGAS PÉTER GYÖRGI ÉPÍTÉSSZAKÉRNŐK
 VÁROSKÖZLEKEDÉSI SZAKEMBEREK
 TTHÉ 01-2320