



 

 



 
 
 

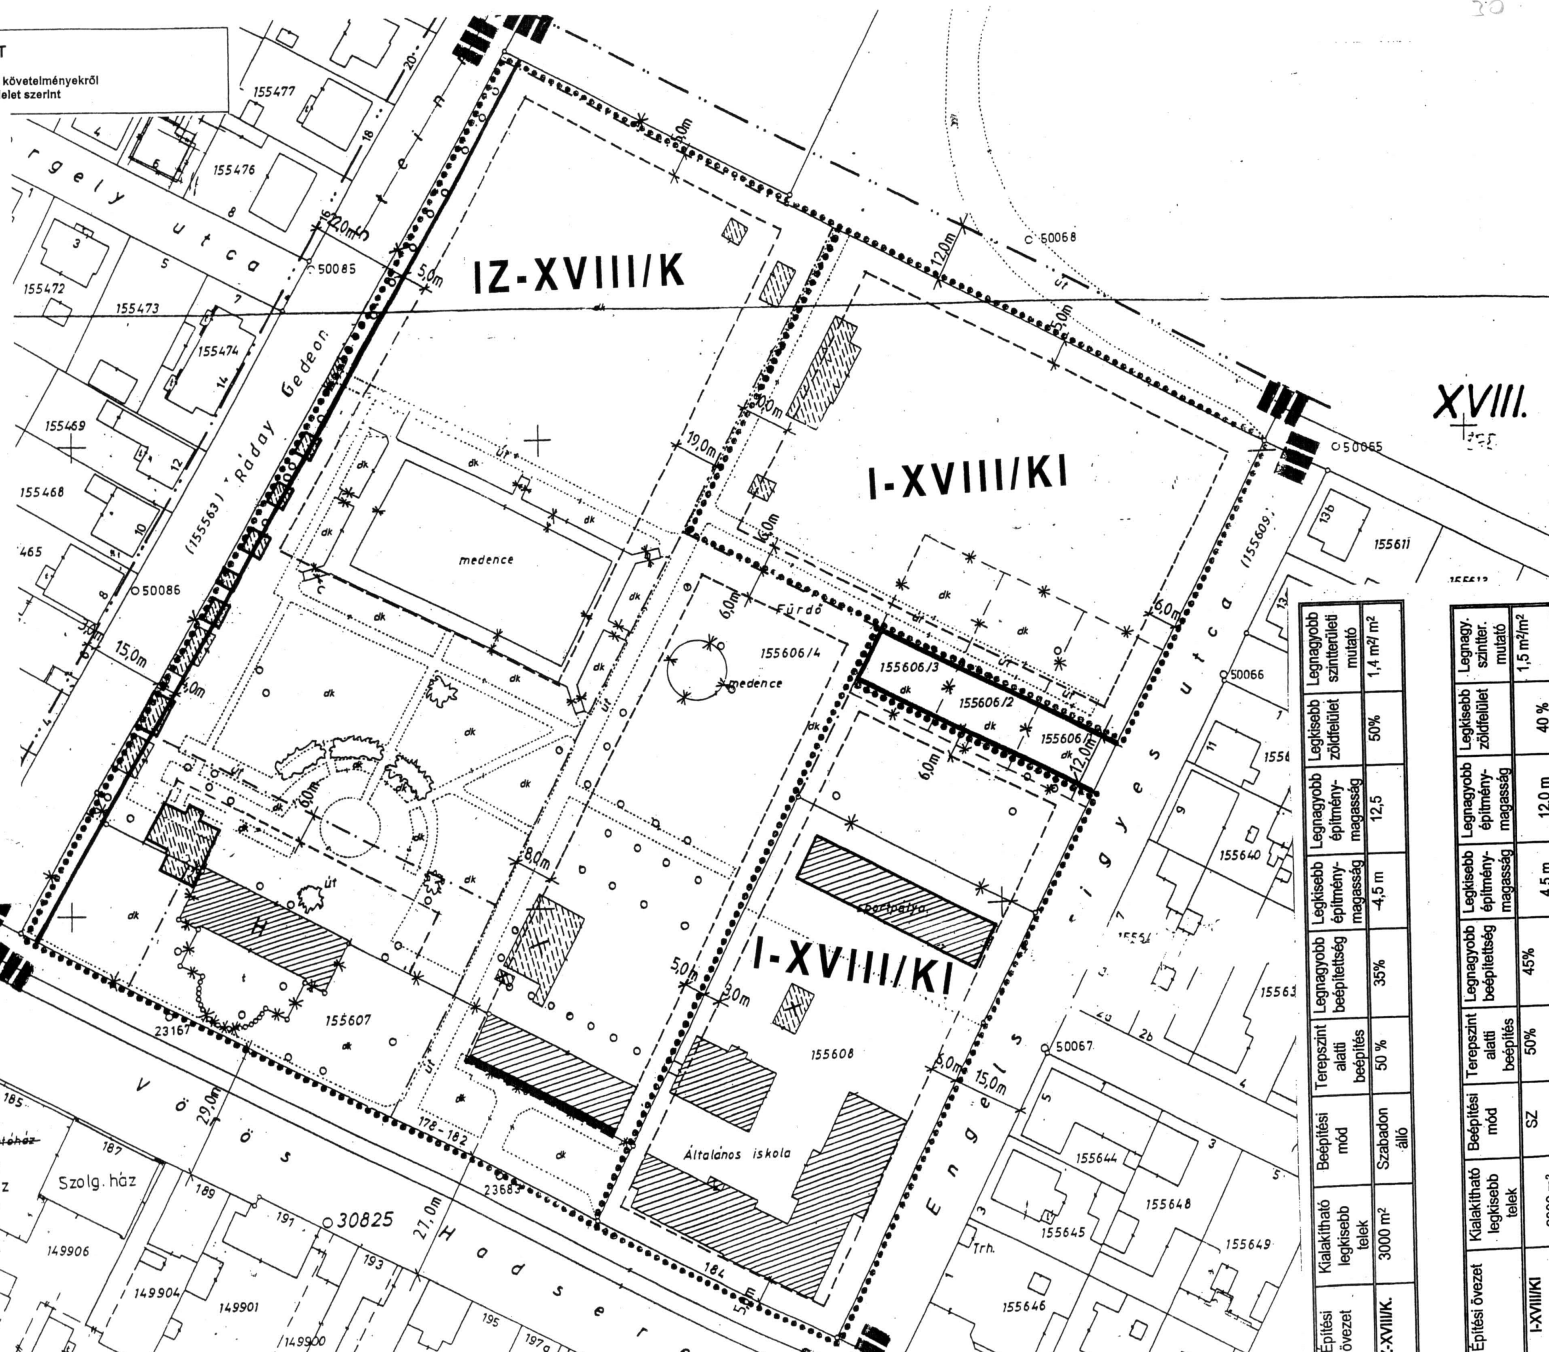


JELMAGYARÁZAT

Az országos települérendezési és építési követelményekről szóló 253/1997. (XII.20.) Korm. rendelet szerint

-  TERVEZÉSI TERÜLET HATÁRA
-  ÉPÍTÉSI ÖVEZET HATÁRA
-  ÉPÍTÉSI VONAL
-  SZABÁLYOZÁSI VONA
-  TERÜLET RENDEZÉSÉVEL KISZABÁLYOZANDÓ ÚT
-  GEODÉZIAILAG BEMÉRT MEGLÉVŐ MEGMARADÓ ÉPÜLET
-  GEODÉZIAILAG BEMÉRT BONTANDÓ ÉPÜLET
-  ELBONTOTT ÉPÜLET
-  GEODÉZIAILAG NEM BEMÉRT MEGLÉVŐ ÉPÜLET
-  HELYI VÉDELEM ALATT ÁLLÓ ÉPÜLET
-  JAVASOLT TELEKHATÁR
-  ÉPÍTÉSI HELY HATÁRA
-  MEGSZÖNTETŐ JEL
-  MEGTARTÁSRA JAVASOLT FA-CSERJE



XVIII.


